



2F

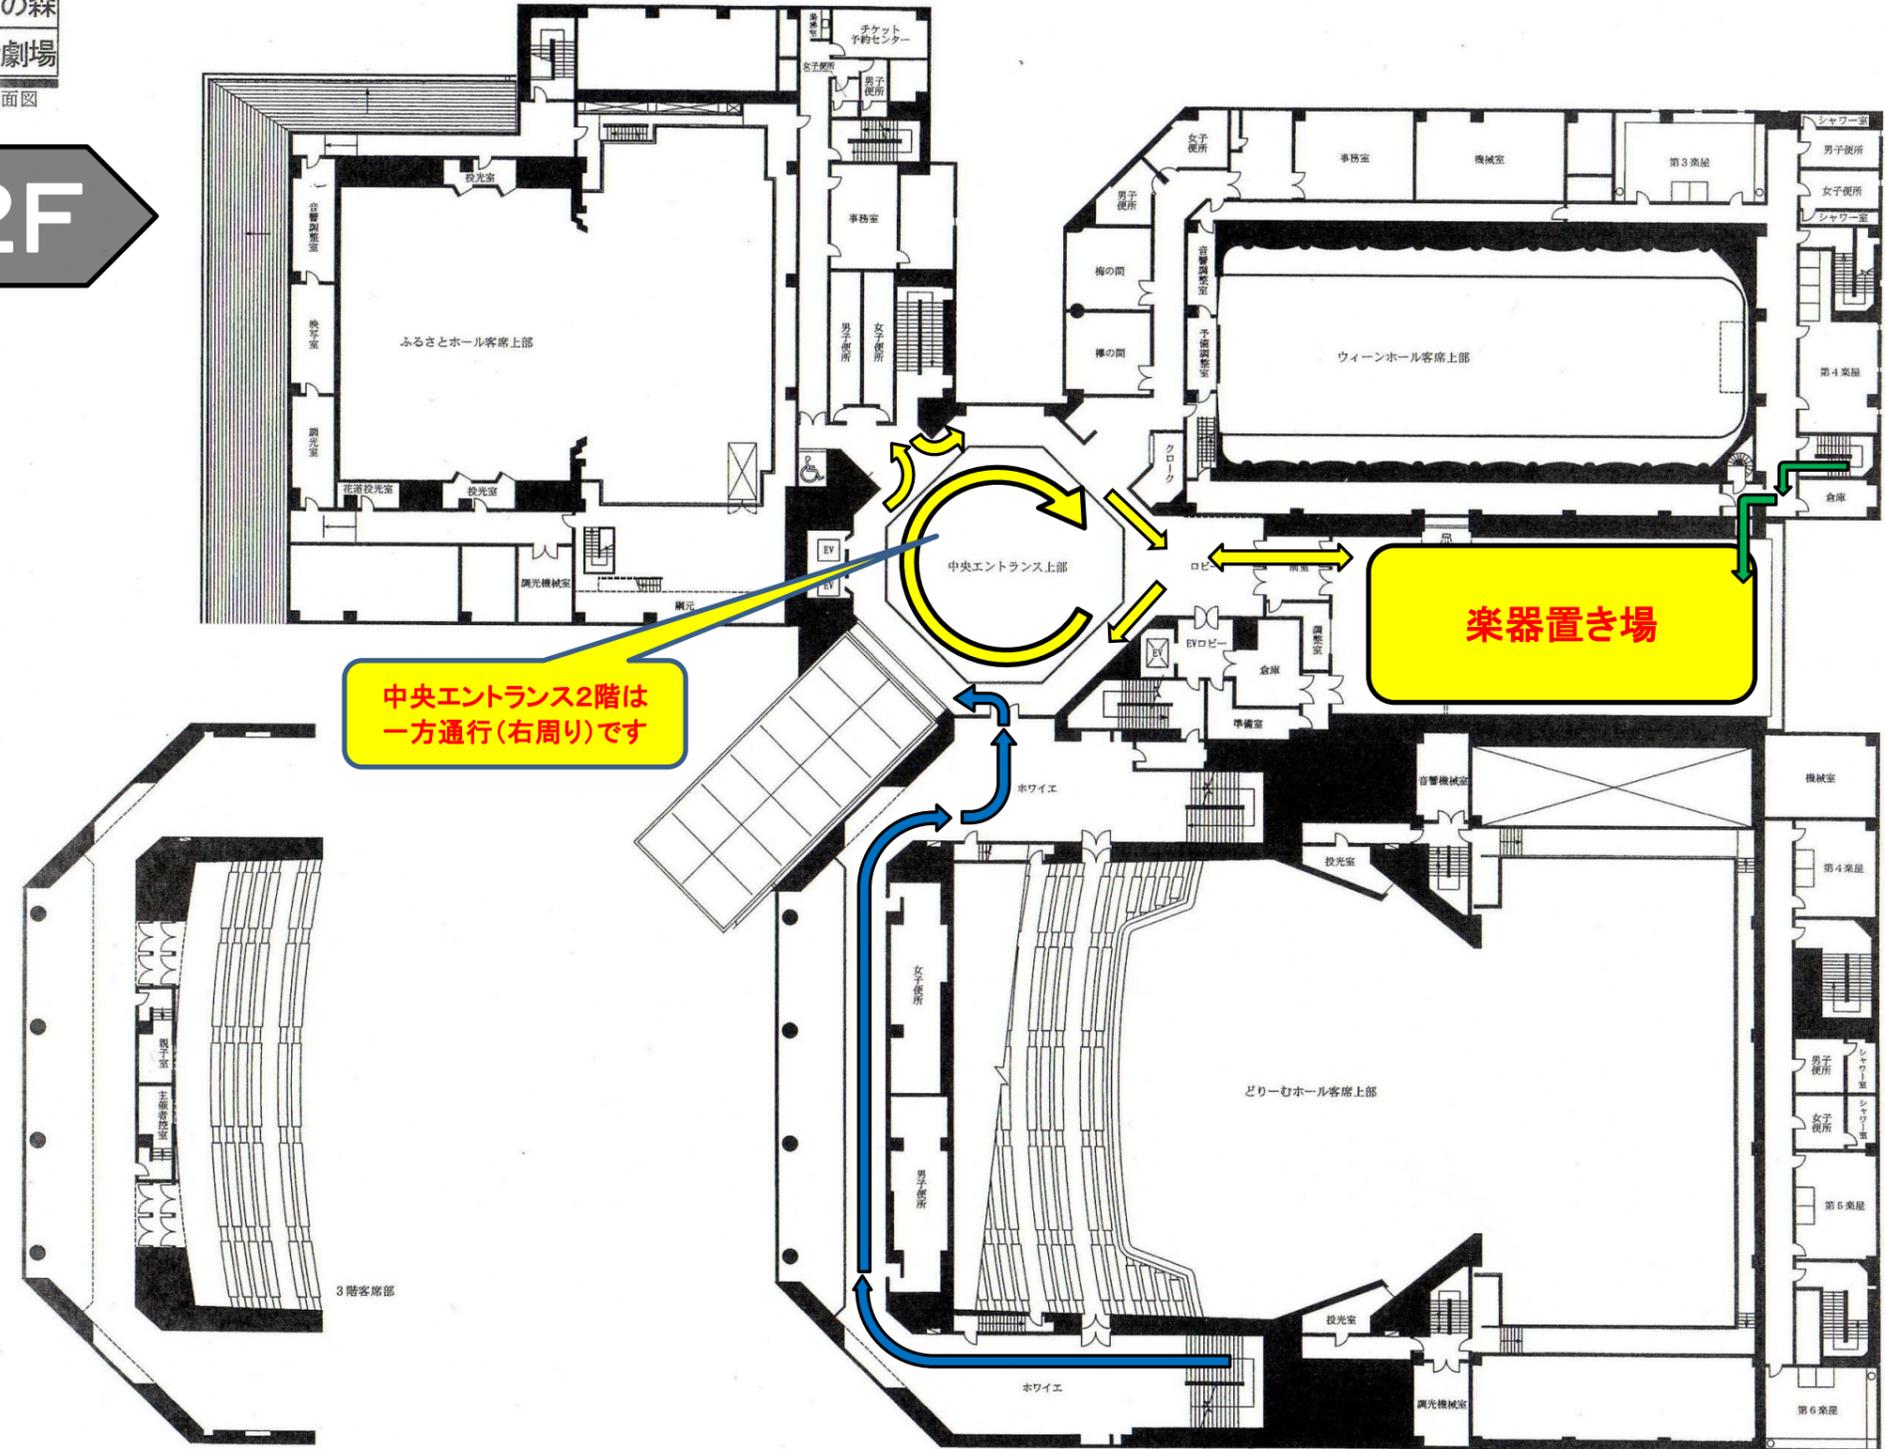

中央エントランス2階は
一方通行(右周り)です

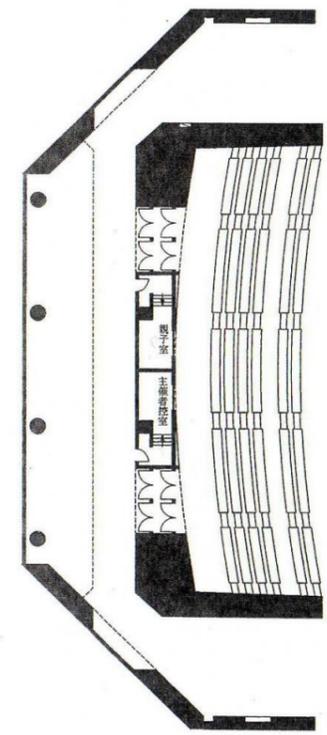

3階客席部